



CORTE LONGITUDINAL

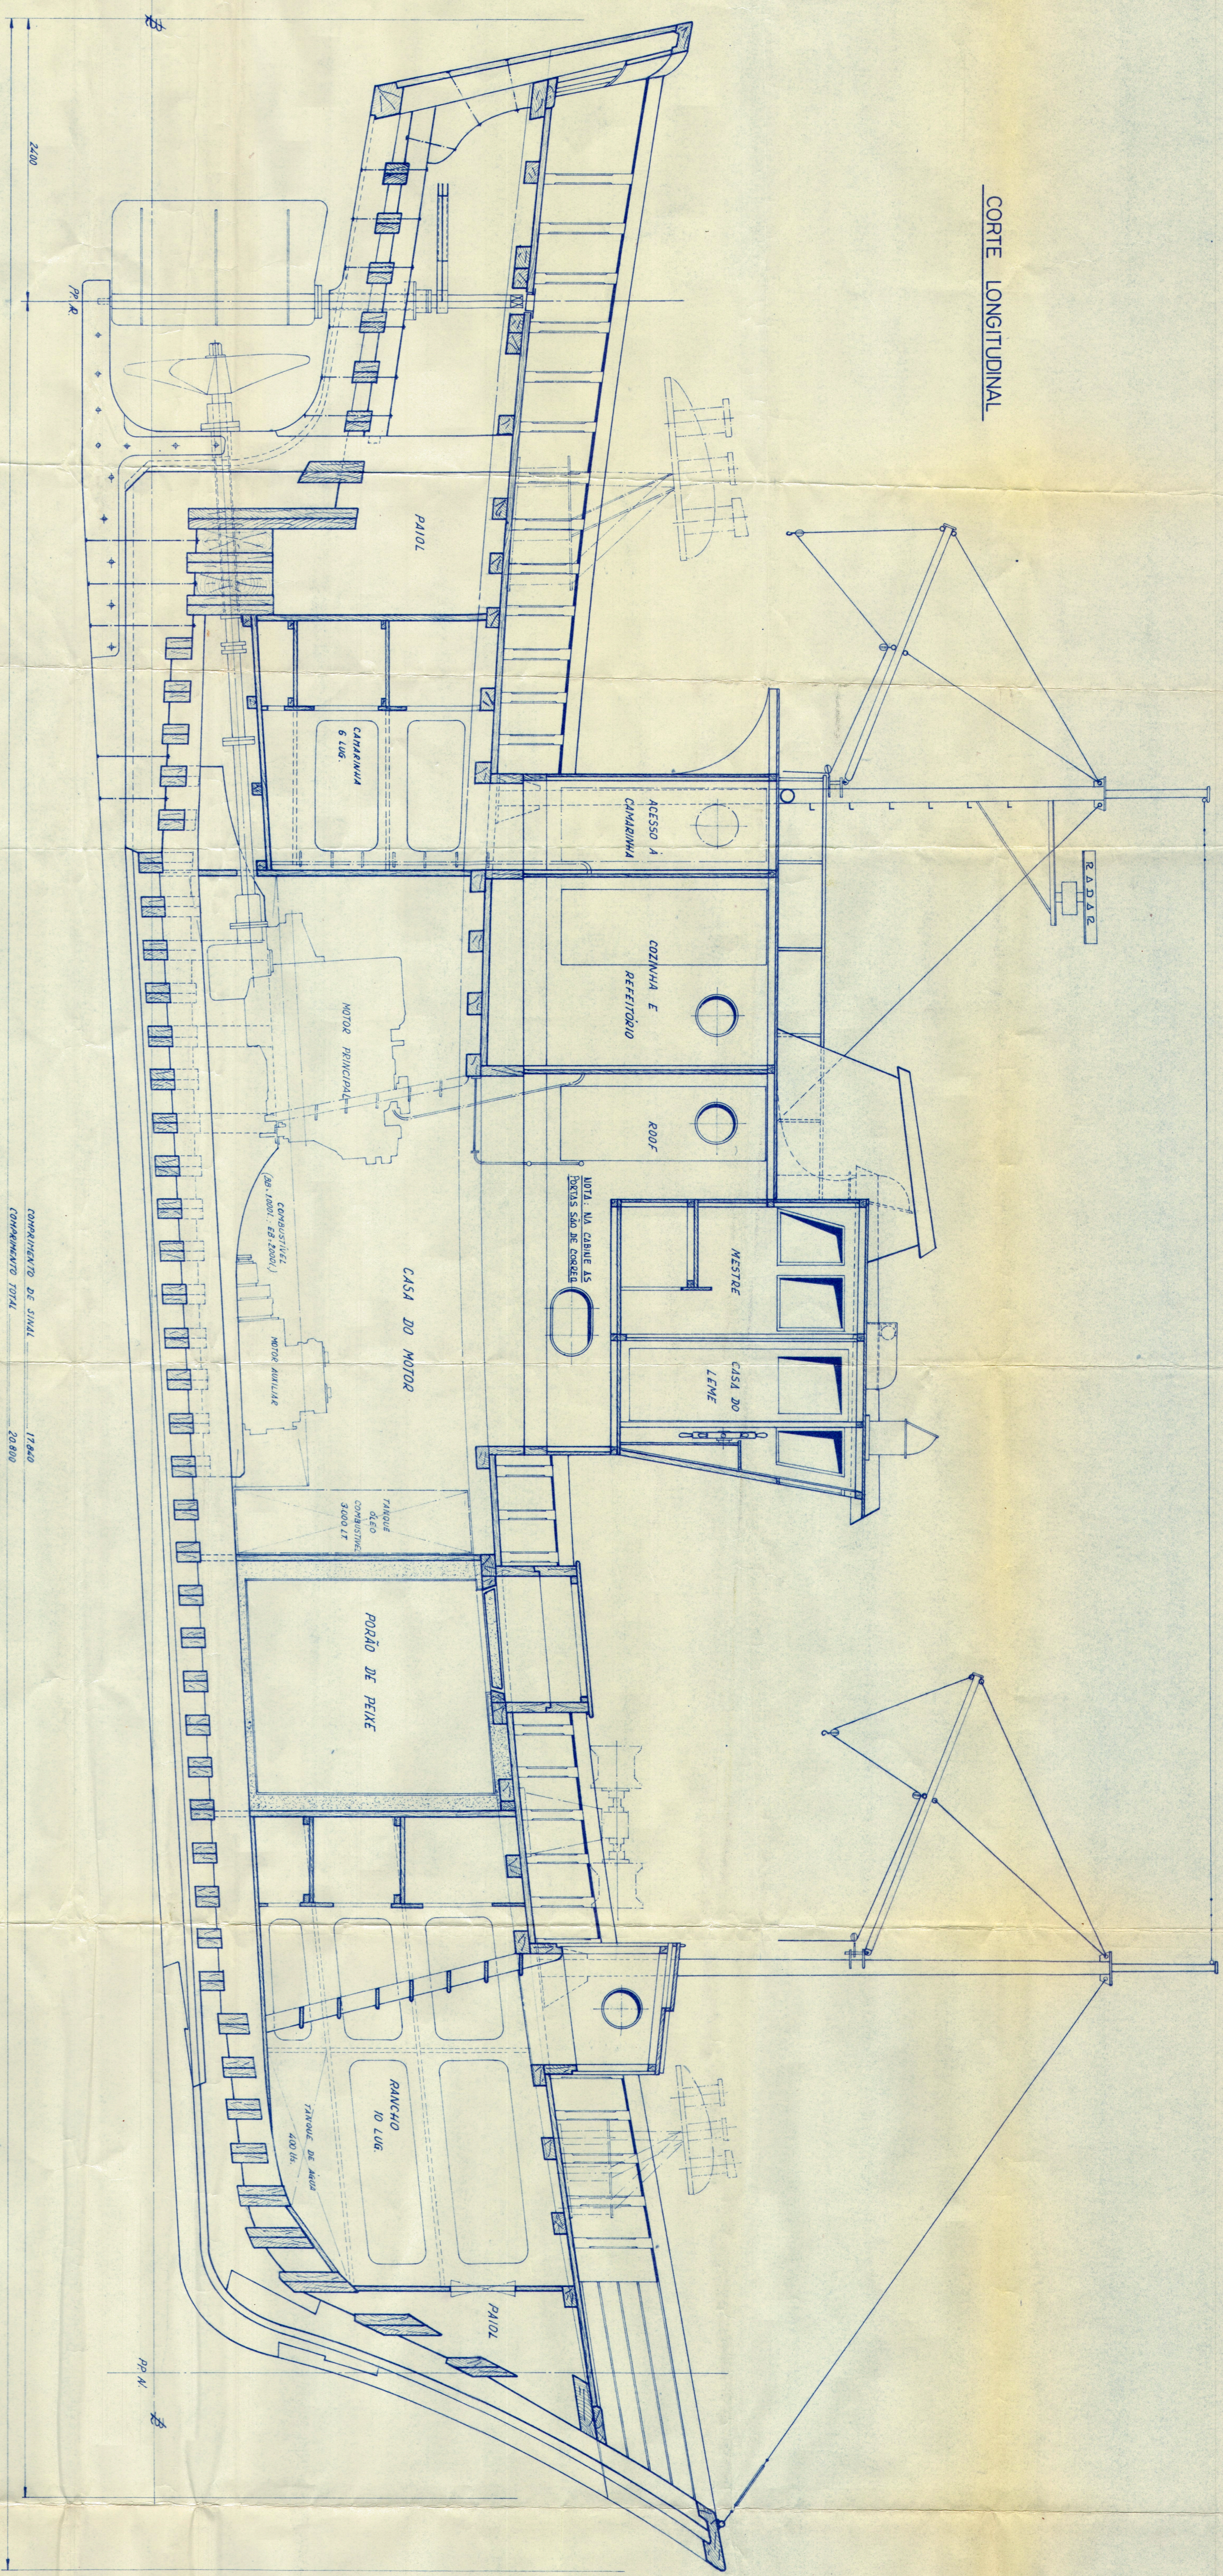

VISTA E CORTE HORIZONTAL

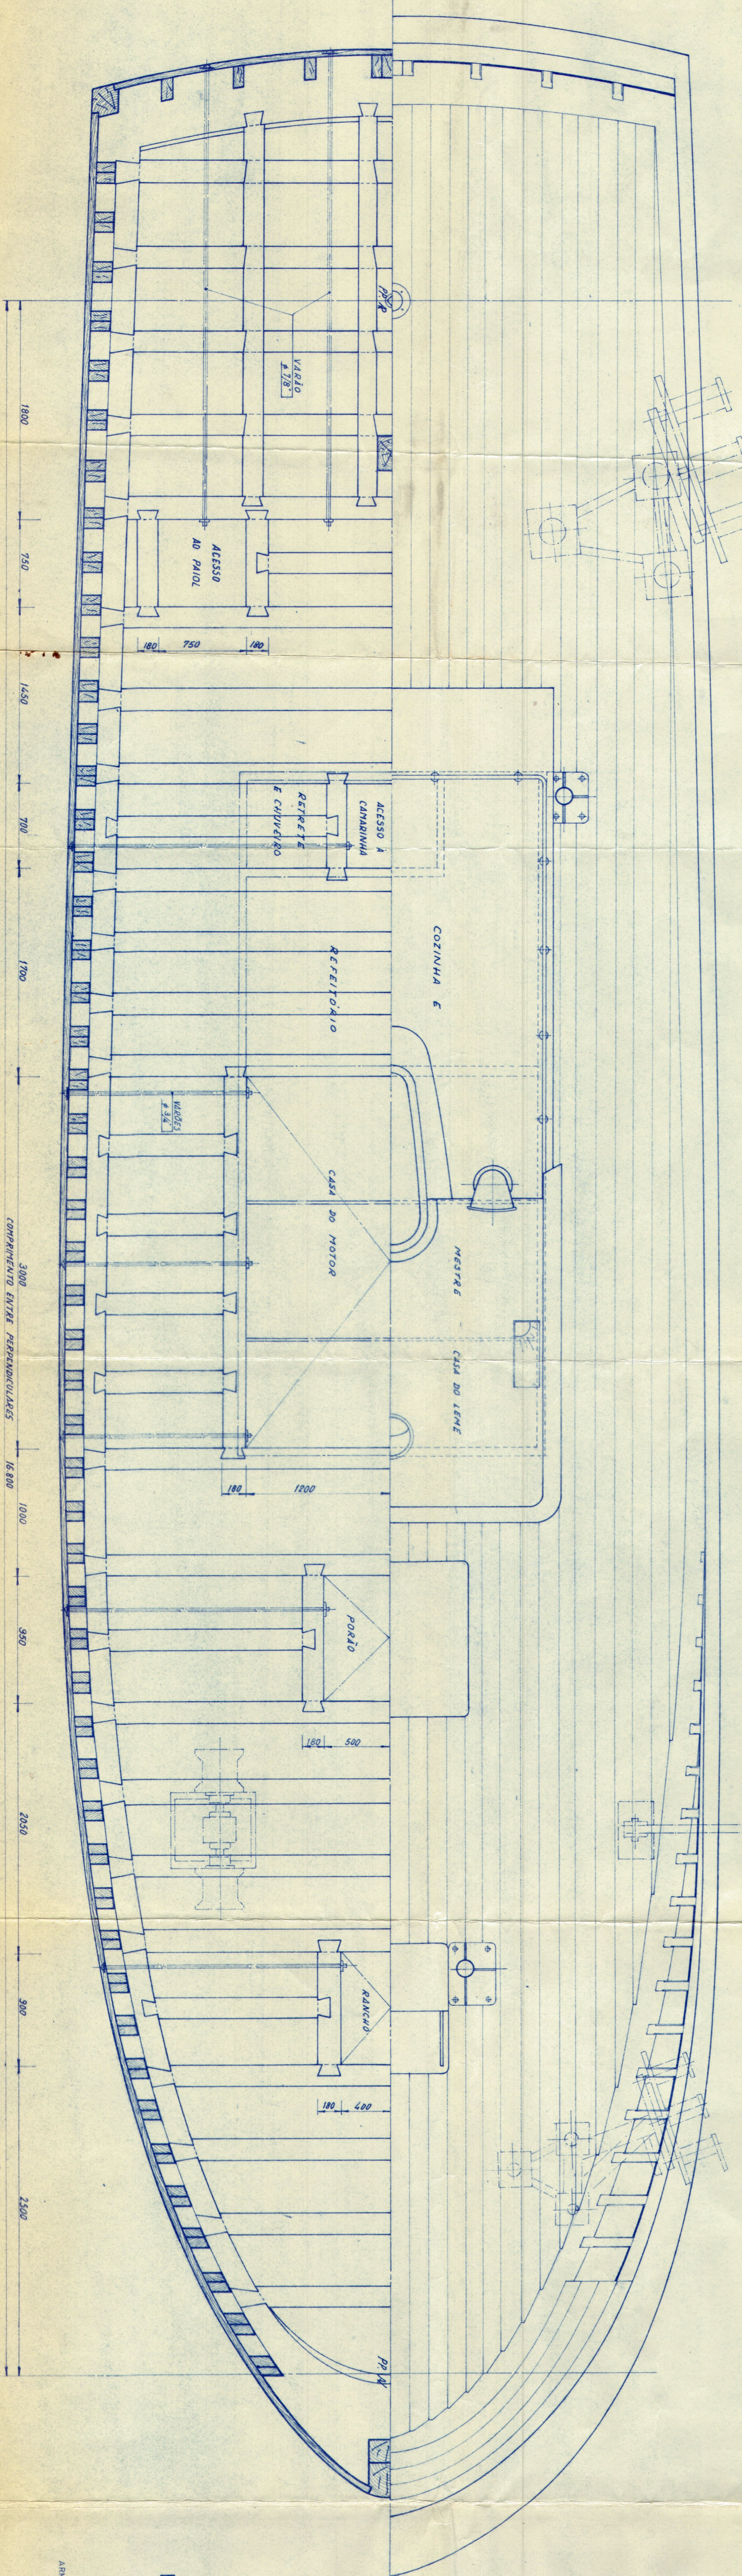

EMBARCAÇÃO PARA A P.I.N.A.

VISTAS LONGITUDINAIS E HORIZONTAIS

ESCALA : 1/25

CONSTRUTORES:
PINTO, FINO & PINTO
ESPOSENCE

JOSÉ LOMBA - VIANA - OUT 54